


A

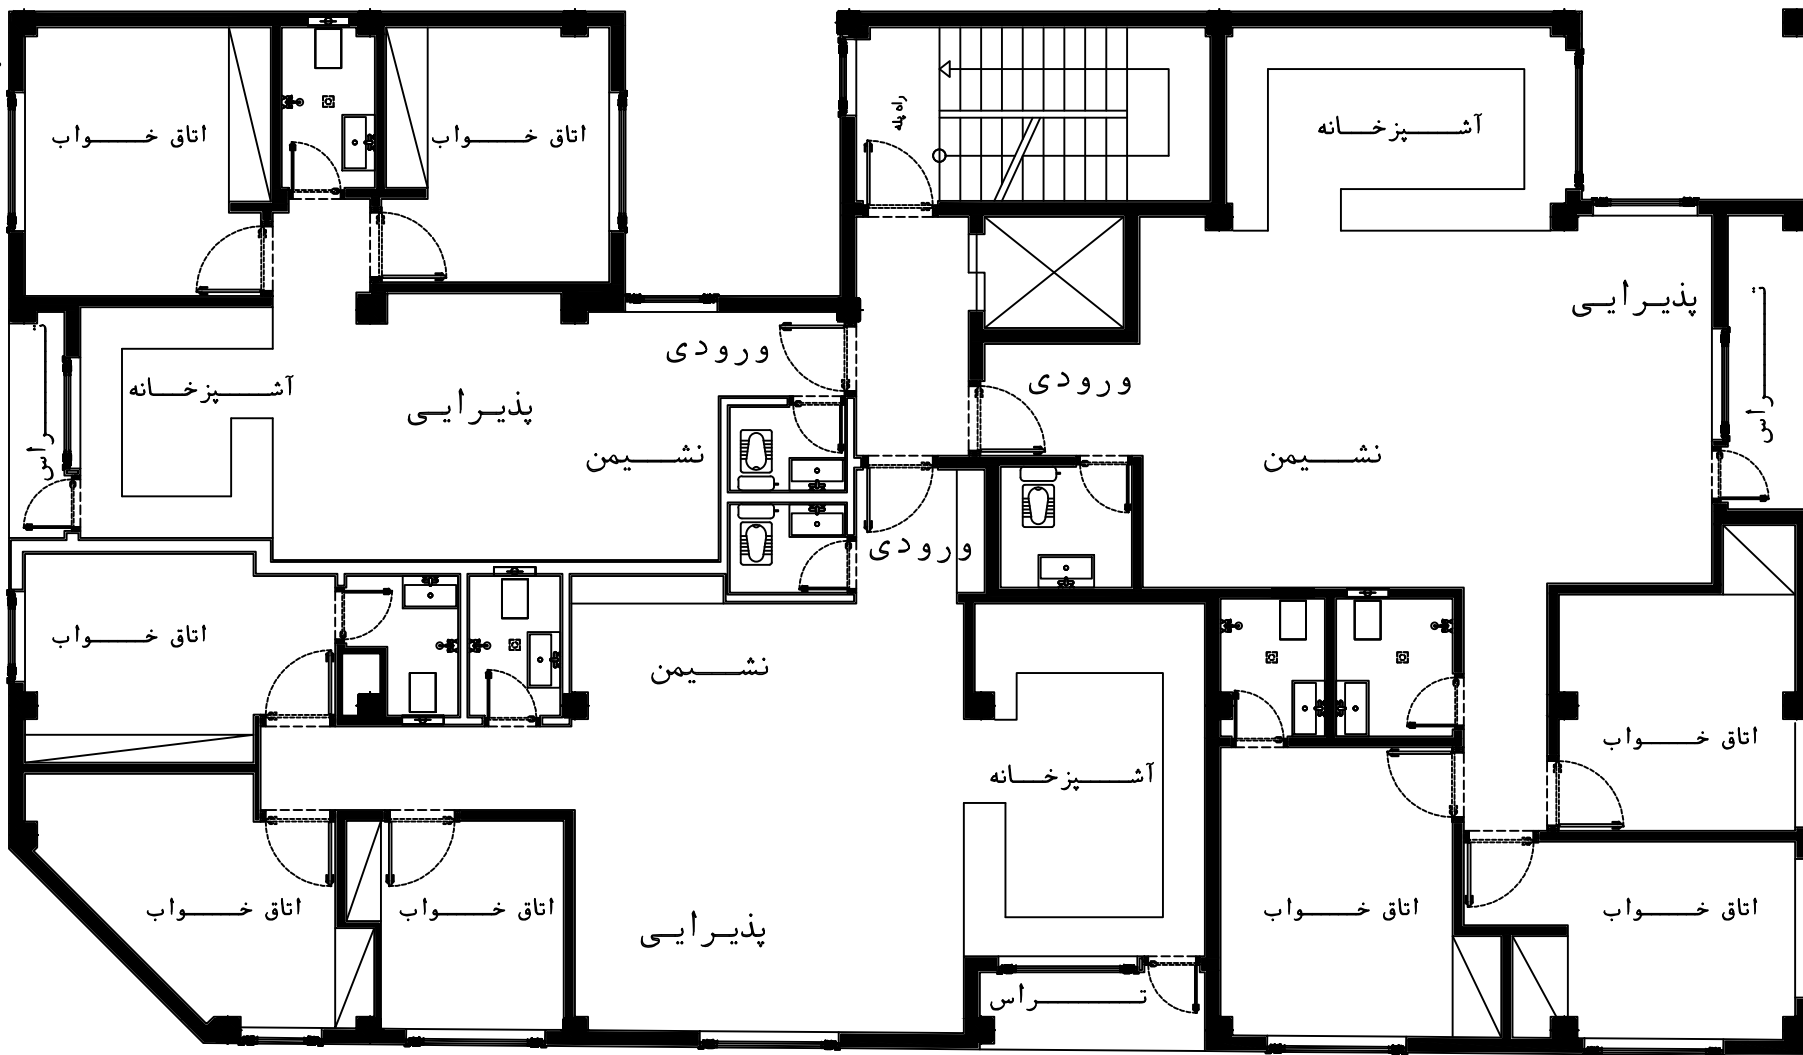

A

پلان مبلمان طبقه اول

مقیاس: ۱/۱۰۰